

# Legenda


**PERETE EXTERIOR - 38 cm**  
 -tencuiala 2 cm  
 -zidarie tip porotherm 25 cm  
 -termoizolatie, polistiren 8 cm  
 -tencuiala - 3 cm  
 -vopsea de exterior

**PERETE DE REZISTENTA - 29 cm**  
 -finisaj - vopsea lavabila de interior  
 -tencuiala, 2cm  
 -zidarie tip porotherm - 25 cm  
 -tencuiala, 2cm  
 -finisaj - vopsea lavabila de interior

**PERETE DE COMPARTIMENTARE - 12 cm**  
 -finisaj - vopsea lavabila de interior  
 -placa gips-carton  
 -termoizolatie, vata minerala 8 cm  
 -placa gips-carton  
 -finisaj - vopsea lavabila de interior

# PLAN PARTER

Sconstruita = 61,53mp  
 Sutila parter = 49,15mp

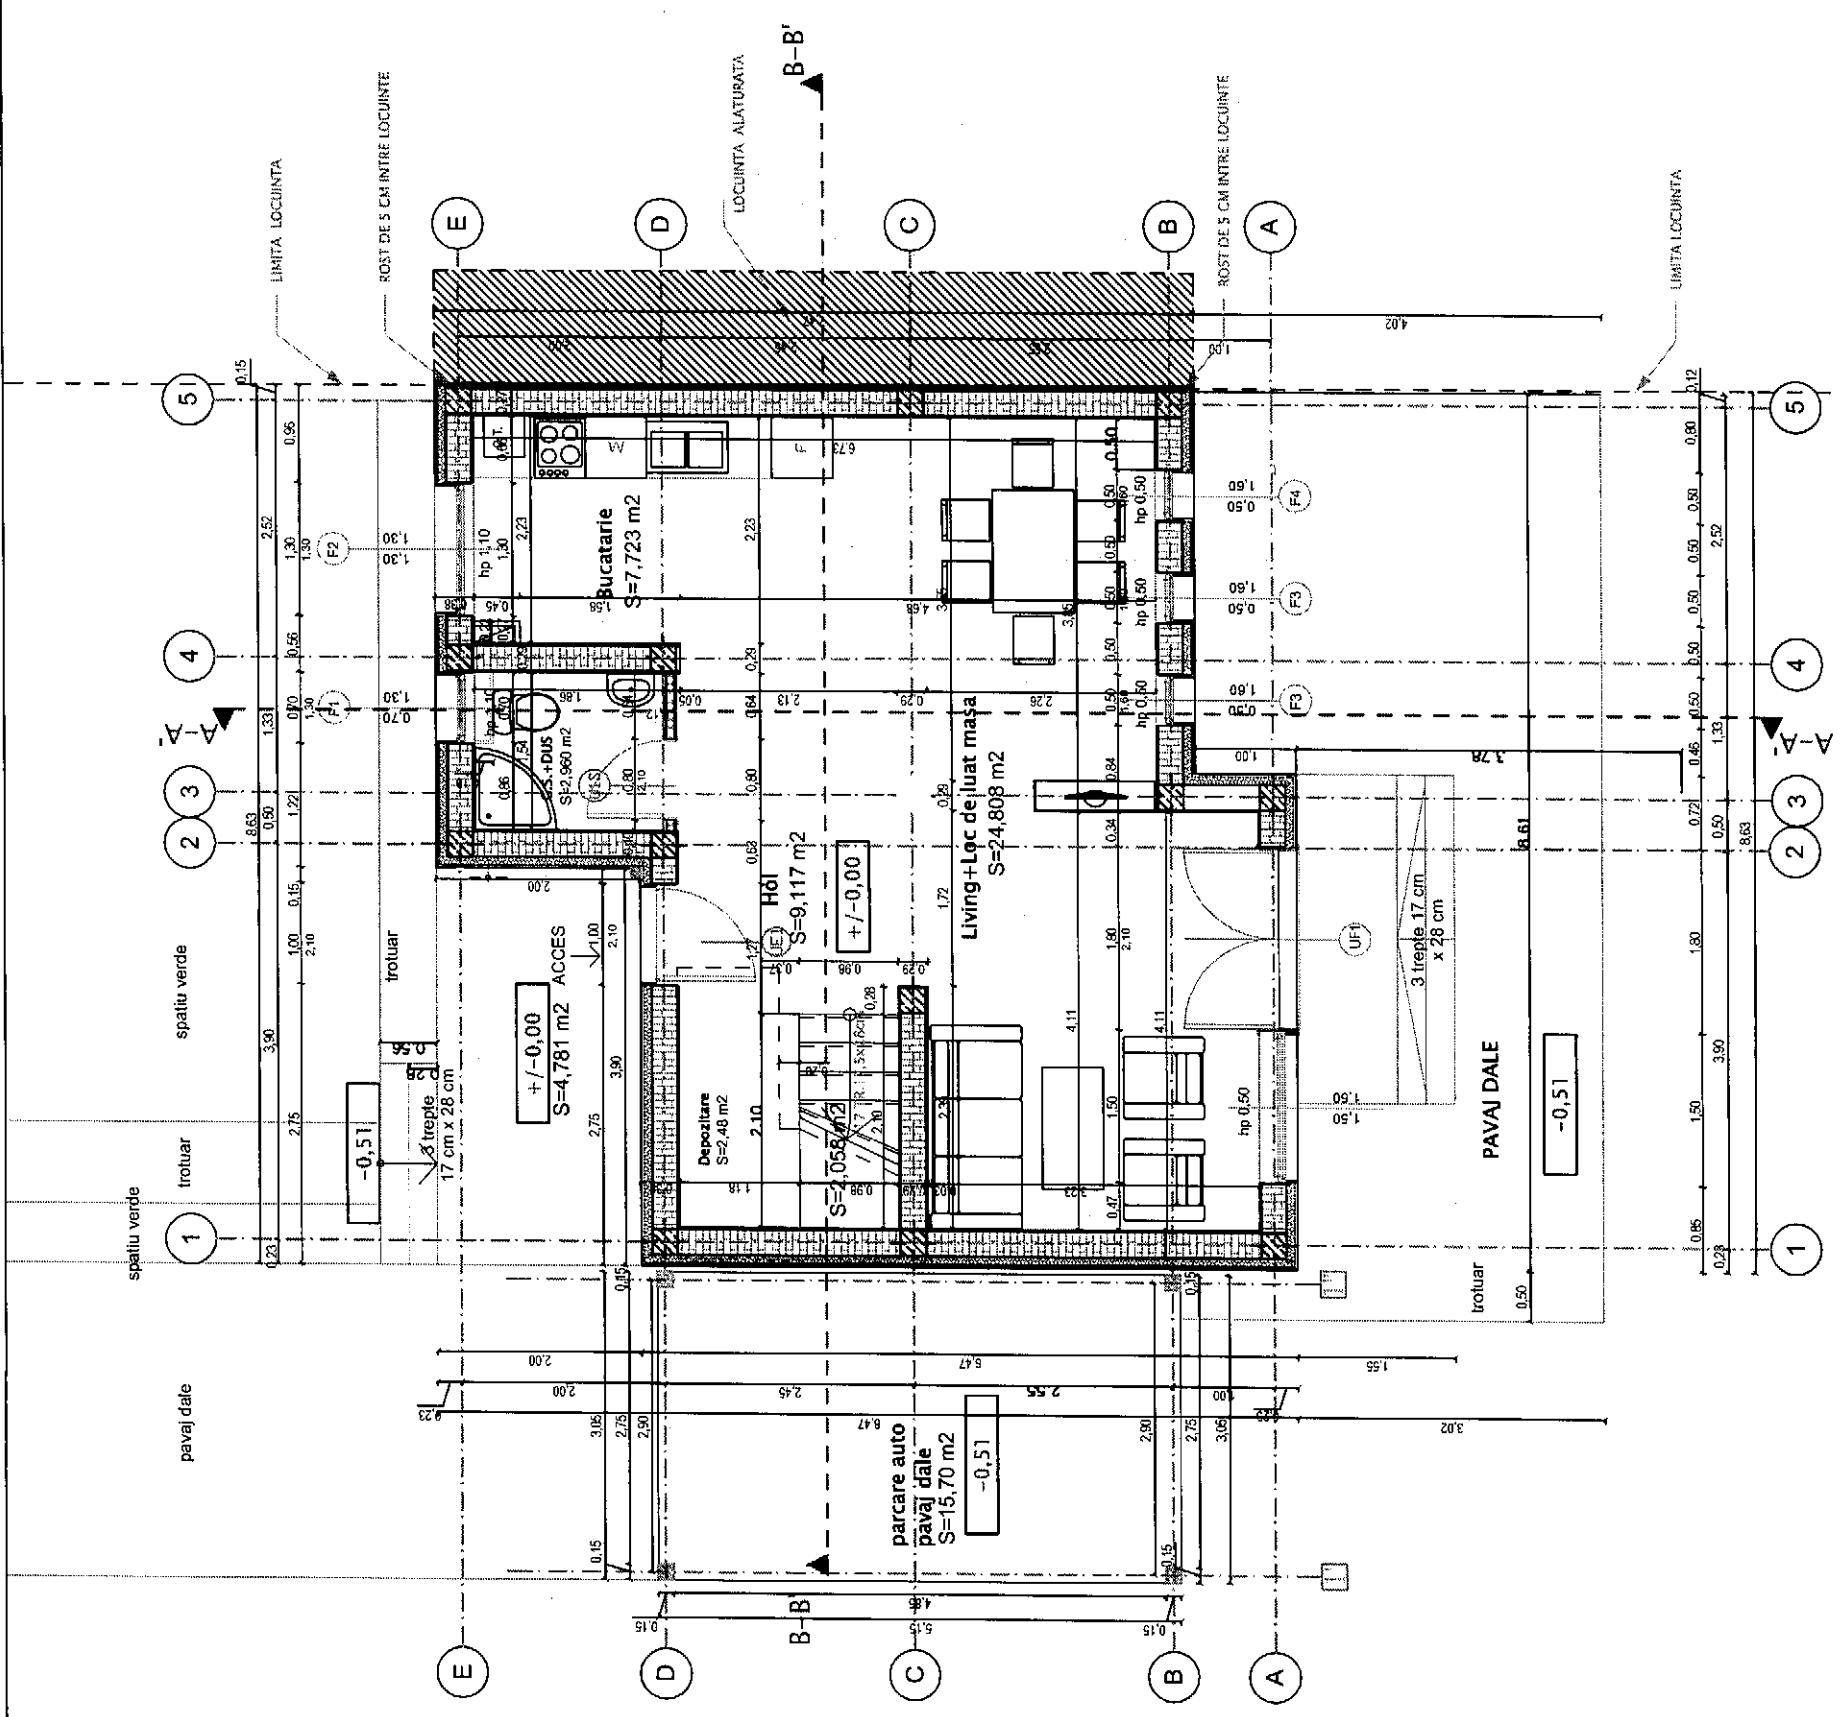

# Legenda


**PERETE EXTERIOR - 38 cm**  
 -tencuiala 2 cm  
 -zidarie tip porotherm 25 cm  
 -termoizolatie, polistiren 8 cm  
 -tencuiala - 3 cm  
 -vopsea de exterior

**PERETE DE REZISTENTA - 29 cm**  
 -finisaj - vopsea lavabila de interior  
 -tencuiala , 2cm  
 -zidarie tip porotherm - 25 cm  
 -tencuiala , 2cm  
 -finisaj - vopsea lavabila de interior

**PERETE COMPARTIMENTARE - 12 cm**  
 -finisaj - vopsea lavabila de interior  
 -placa gips-carton  
 -termoizolatie, vata minerala 8 cm  
 -placa gips-carton  
 -finisaj - vopsea lavabila de interior

# PLAN MANSARDA

Sconstruita= 61,53mp  
 Sutia mansarda = 41,67mp

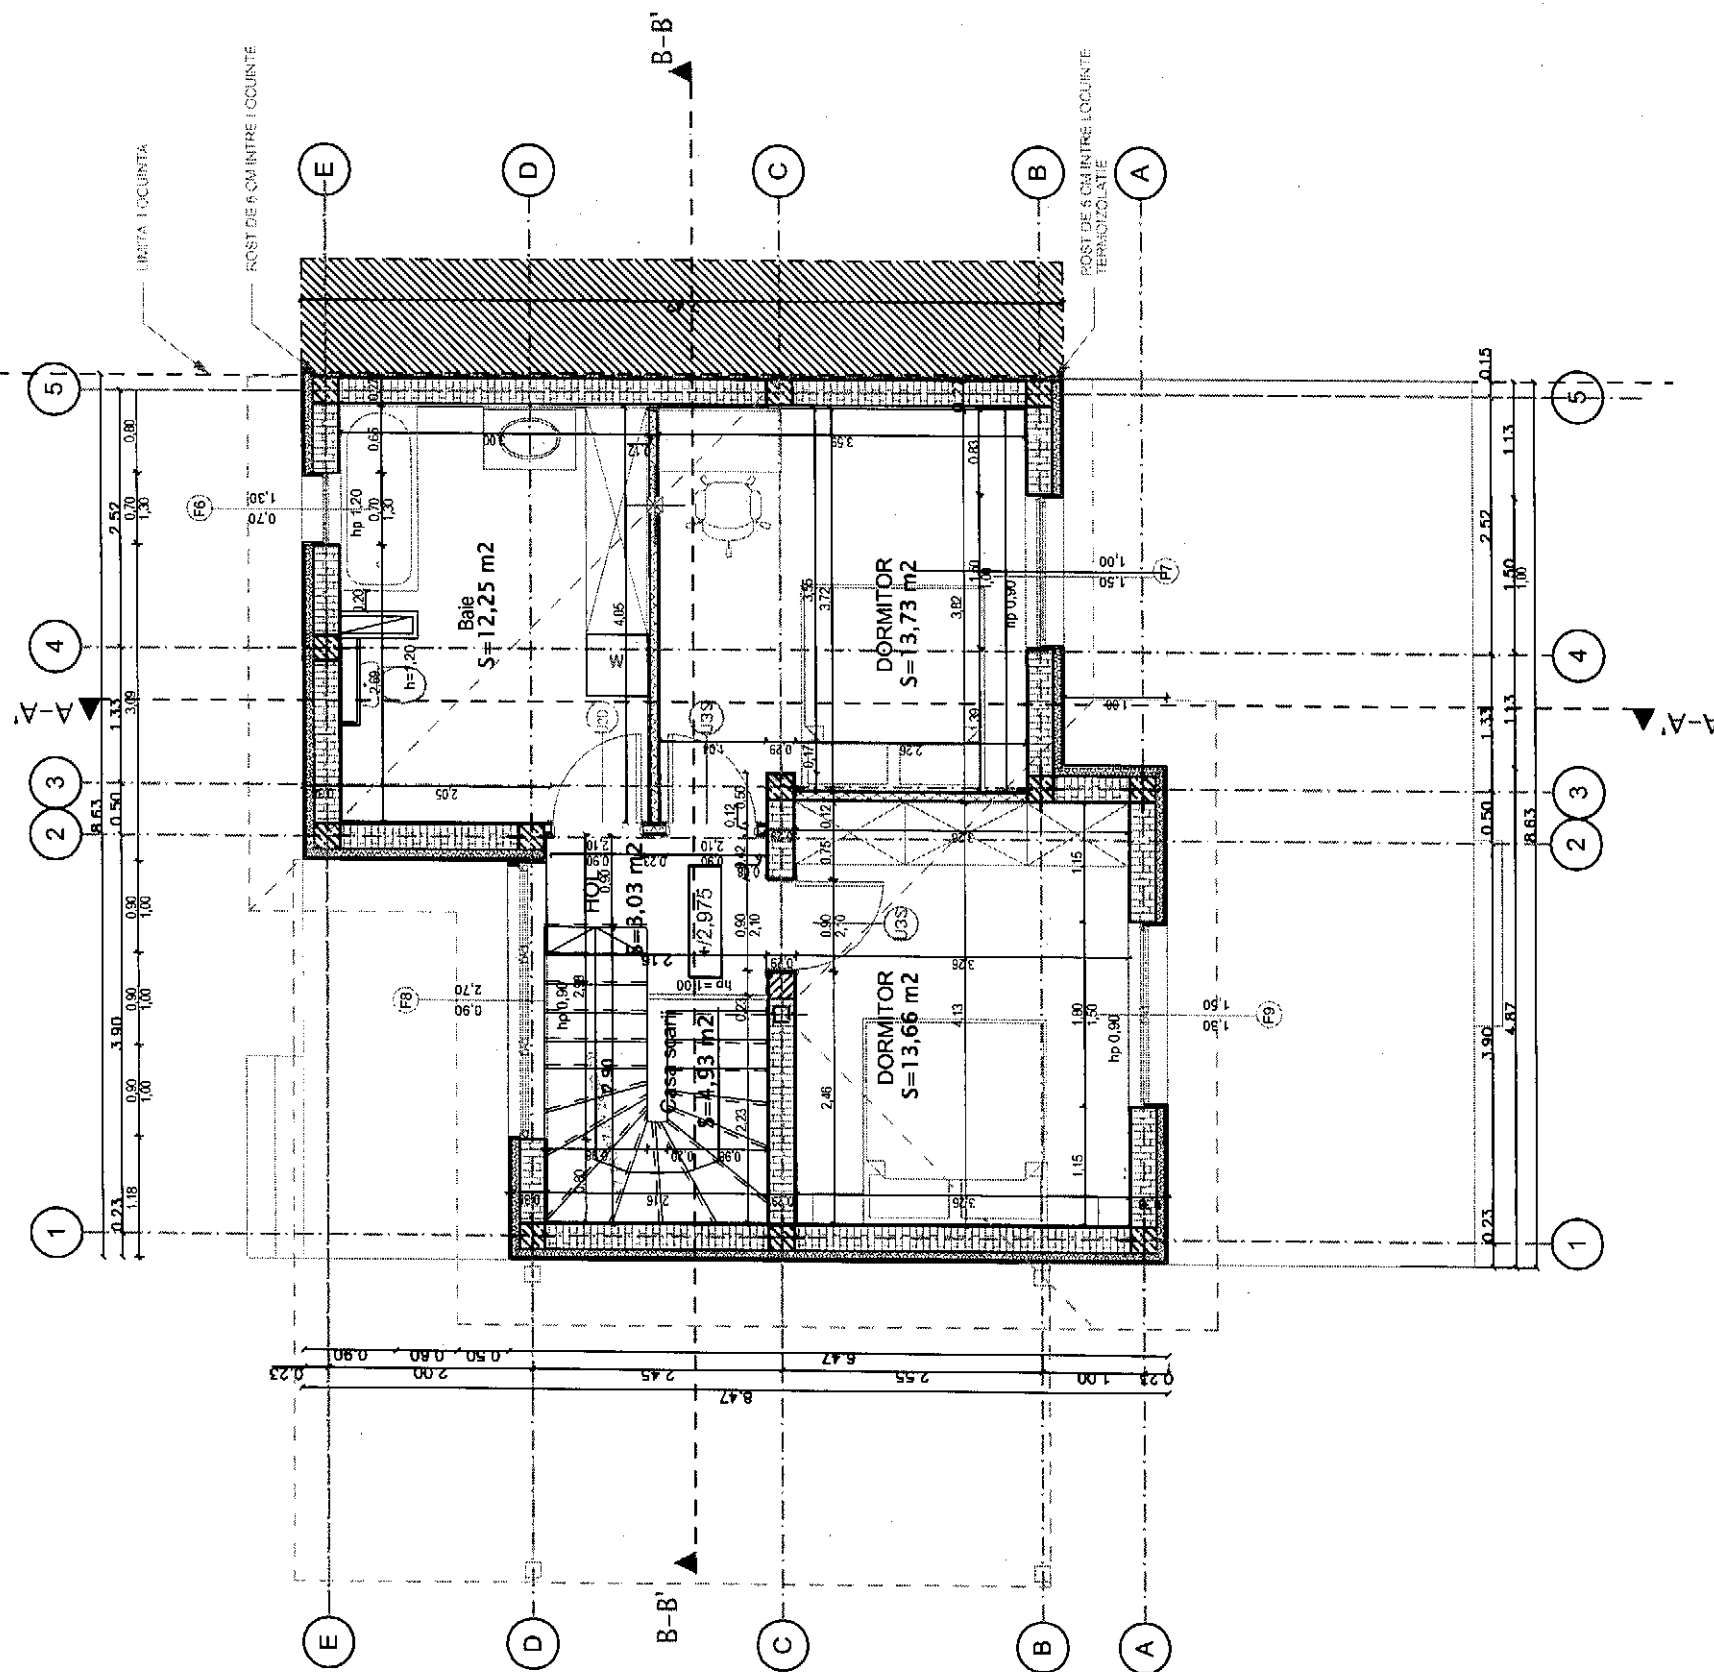

LEGENDA

- ① pard. gresie  
sapa egaliz.stab armata 4,5 cm  
hidraiz. folie PVC  
termoizolatie polistiren expandat 5 cm  
placa b.simplu 10 cm  
hidraiz. folie PVC  
strat nisip 20 cm  
strat balast 30 cm
- ② pard. parchet  
sapa egaliz.stab armata 4,5 cm  
hidraiz. folie PVC  
termoizolatie polistiren expandat 5 cm  
placa b.simplu 10 cm  
hidraiz. folie PVC  
strat nisip 20 cm  
strat balast 30 cm
- ③ pard. gresie  
sapa egaliz. 4,5 cm  
placa b.simplu 10 cm  
tencuiala  
vopsea lavabila
- ④ protectie termoiz.  
termoiz. v. m. 10 cm  
termoiz. v. m. 5 cm  
bariera vaporii folie PVC  
placa RIGIPS
- ⑤ invelitoare tigla  
sipci 28 x 48 mm  
folie PVC armata  
astereala scandura  
caprior 10 x 15 cm  
termoiz. lungit. v.m. 5 cm  
rigle 50 x 50 mm  
bariera de vaporii-folie PVC  
placa RIGIPS

